

HABITATGE 3  
PLANTA BAIXA  
E= 1/50



HABITATGE 2  
PLANTA BAIXA  
E= 1/50

HABITATGE 3  
PLANTA BAIXA  
E= 1/50

HABITATGE 2  
PLANTA BAIXA  
E= 1/50


**LLEGENDA SANEJAMENT**

BOQUINA AL FORAT SUPERIOR	6
BOQUINA AL FORAT SUPERIOR	6
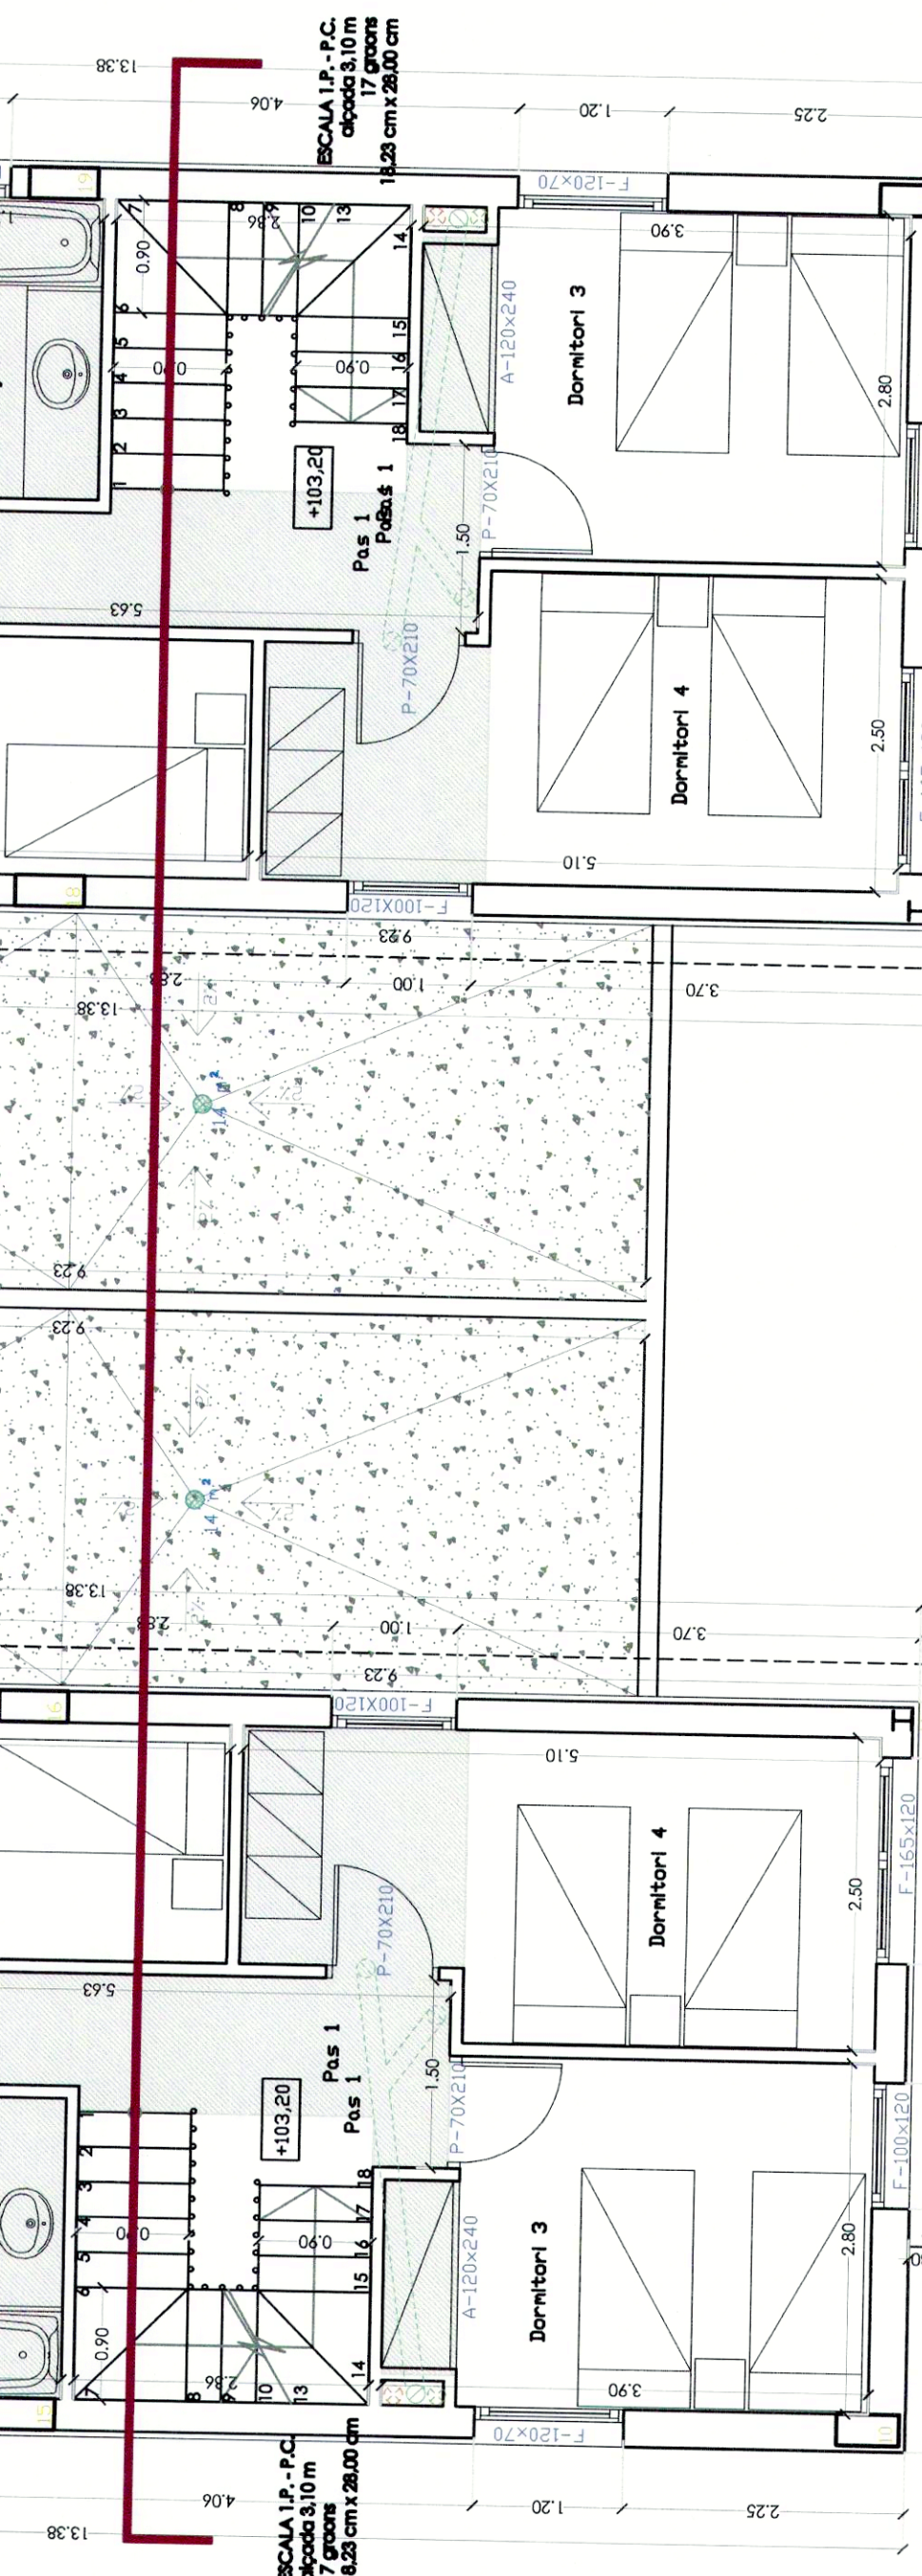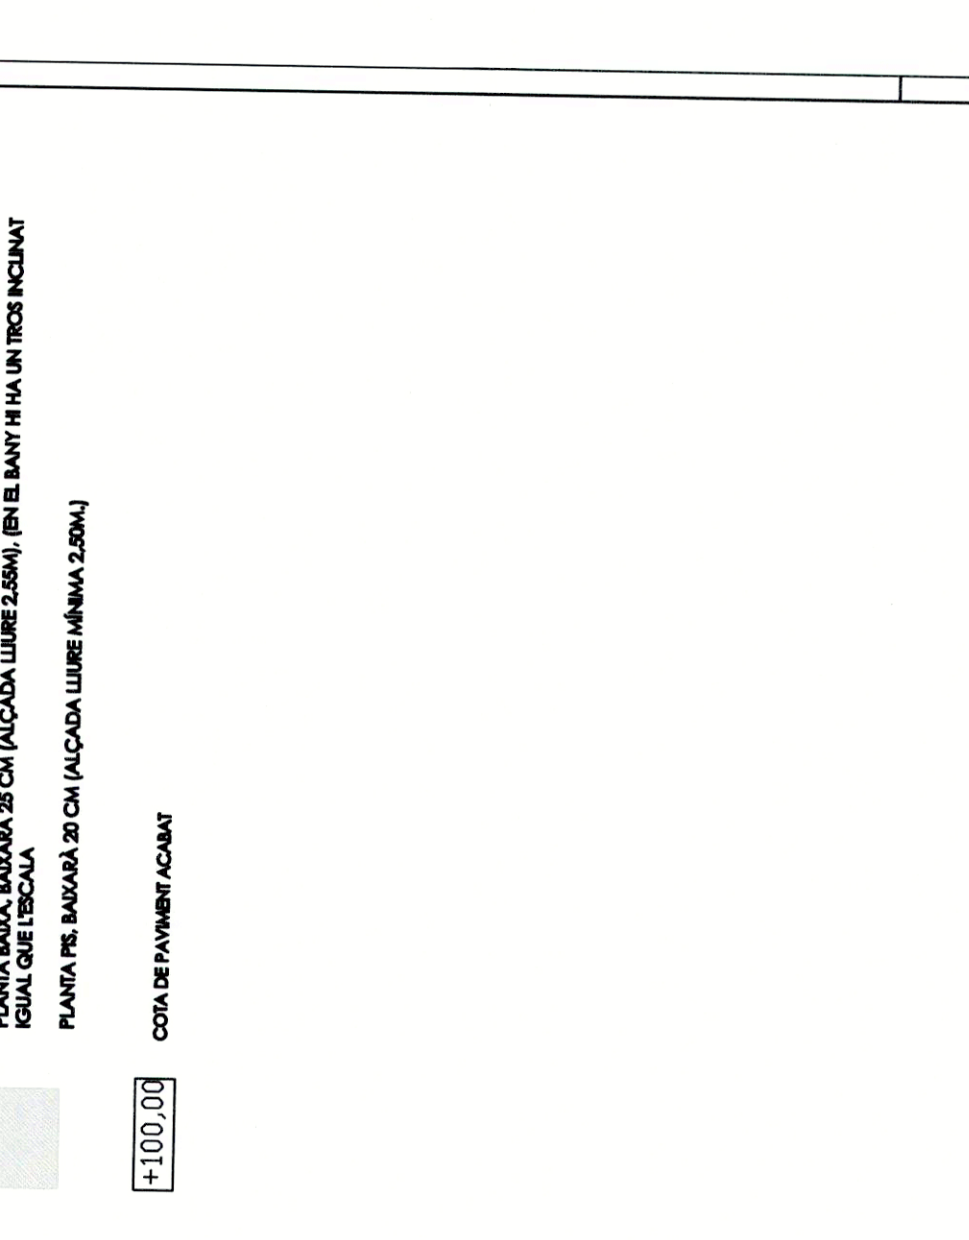

HABITATGE 3  
PLANTA COBERTA  
E= 1/100

HABITATGE 2  
PLANTA COBERTA  
E= 1/100

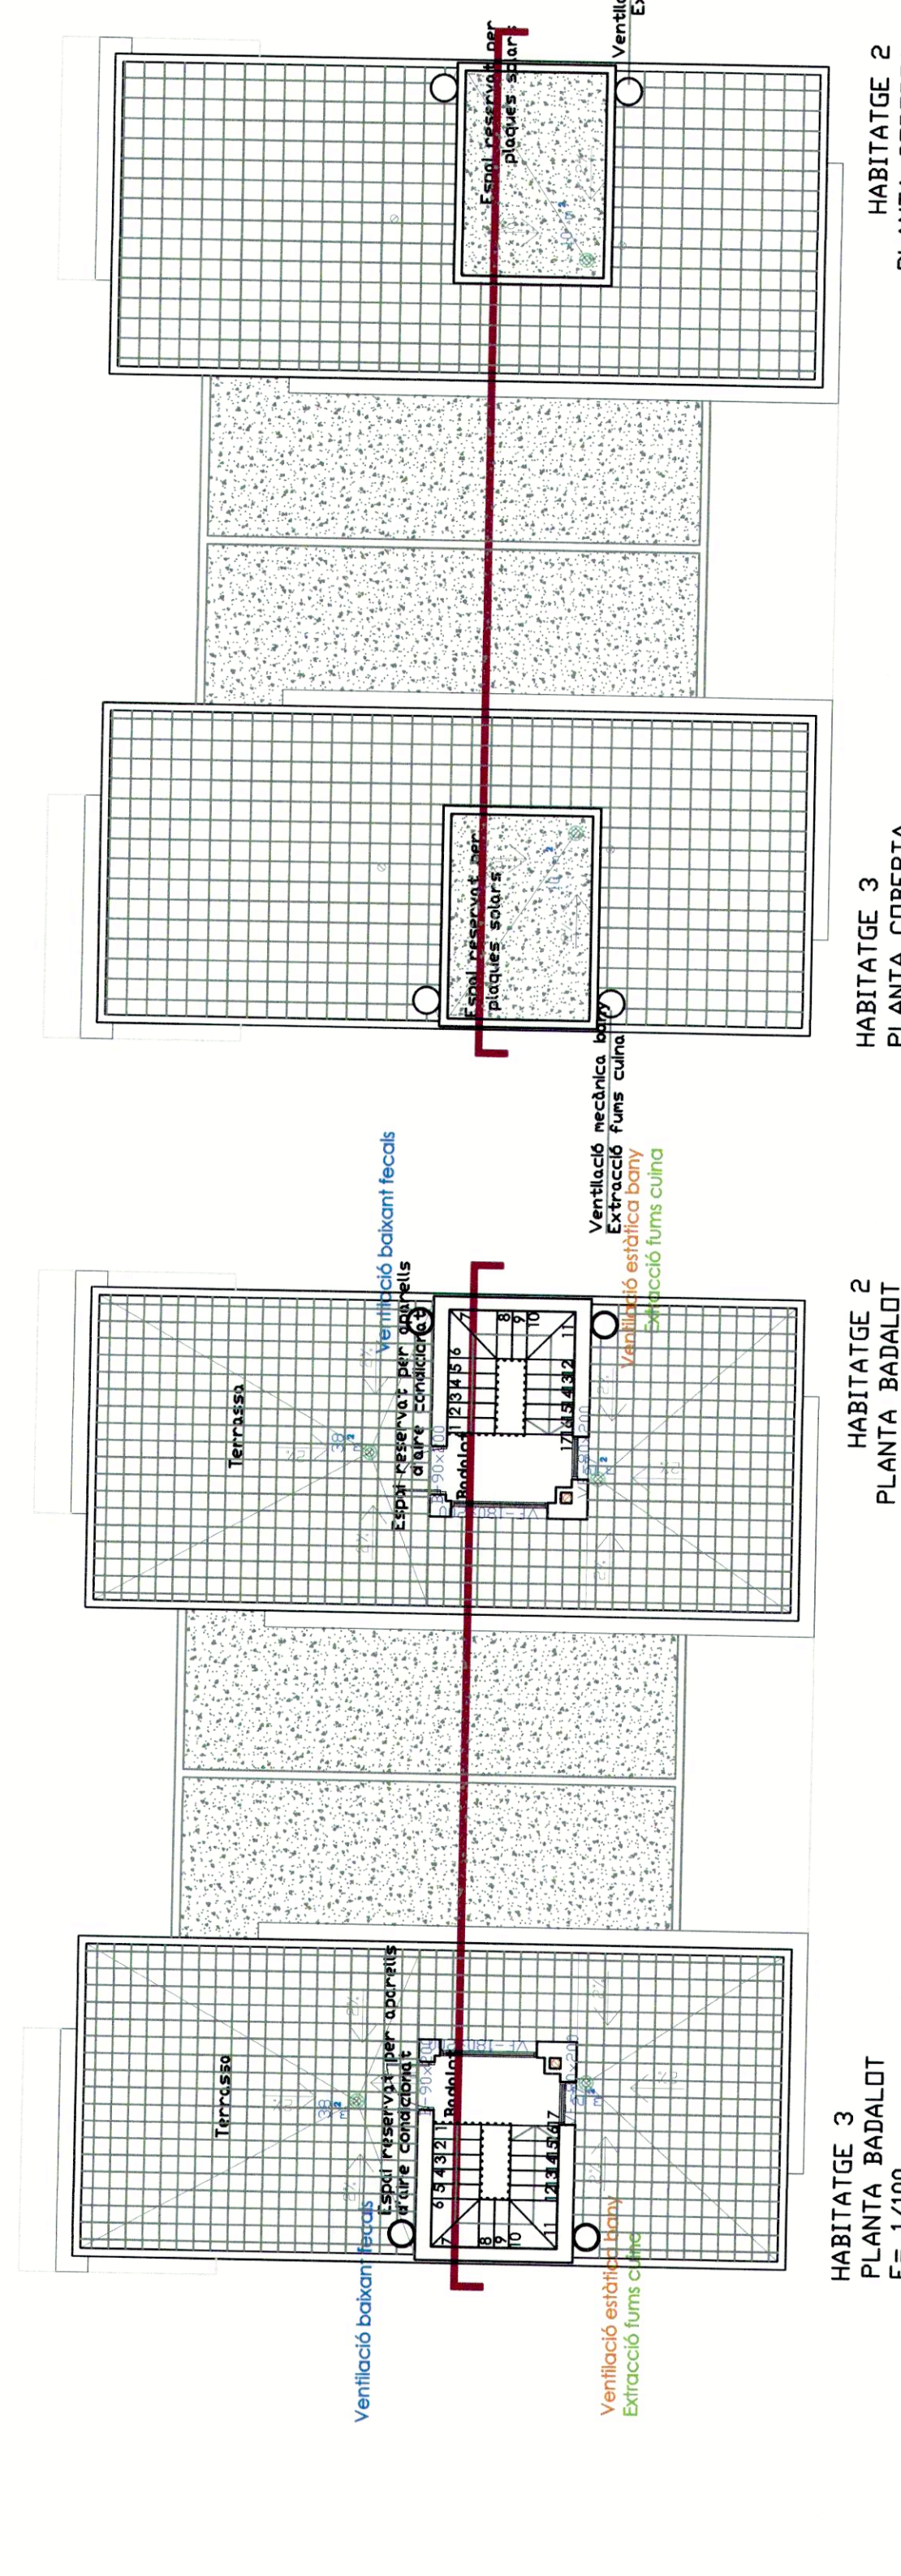




**PROJECTE EXECUTIU**

**6 HABITATGES APARELLATS I AÏLLATS AMB ZONA COMUNITÀRIA AMB PISCINA A LA RIERA DE GAIA**


**RAM PALETA**

E: 1/50 I 1/100

**OKONOMIA**

arquitectural

ARQUITECTURA

PAISATGE

INTERIOR




